
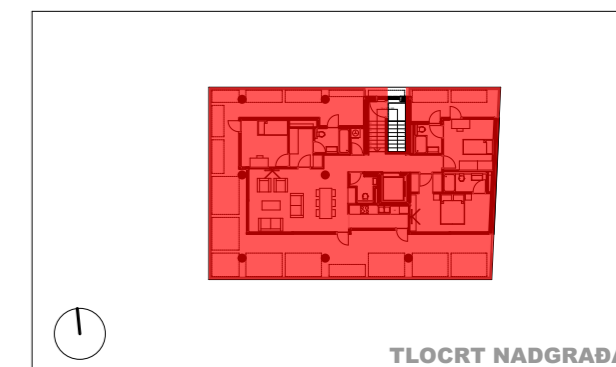


OBJEKT 34 - GOSPE OD ŽNJANA

SPLIT 43°30'10.4"N 16°29'00"E

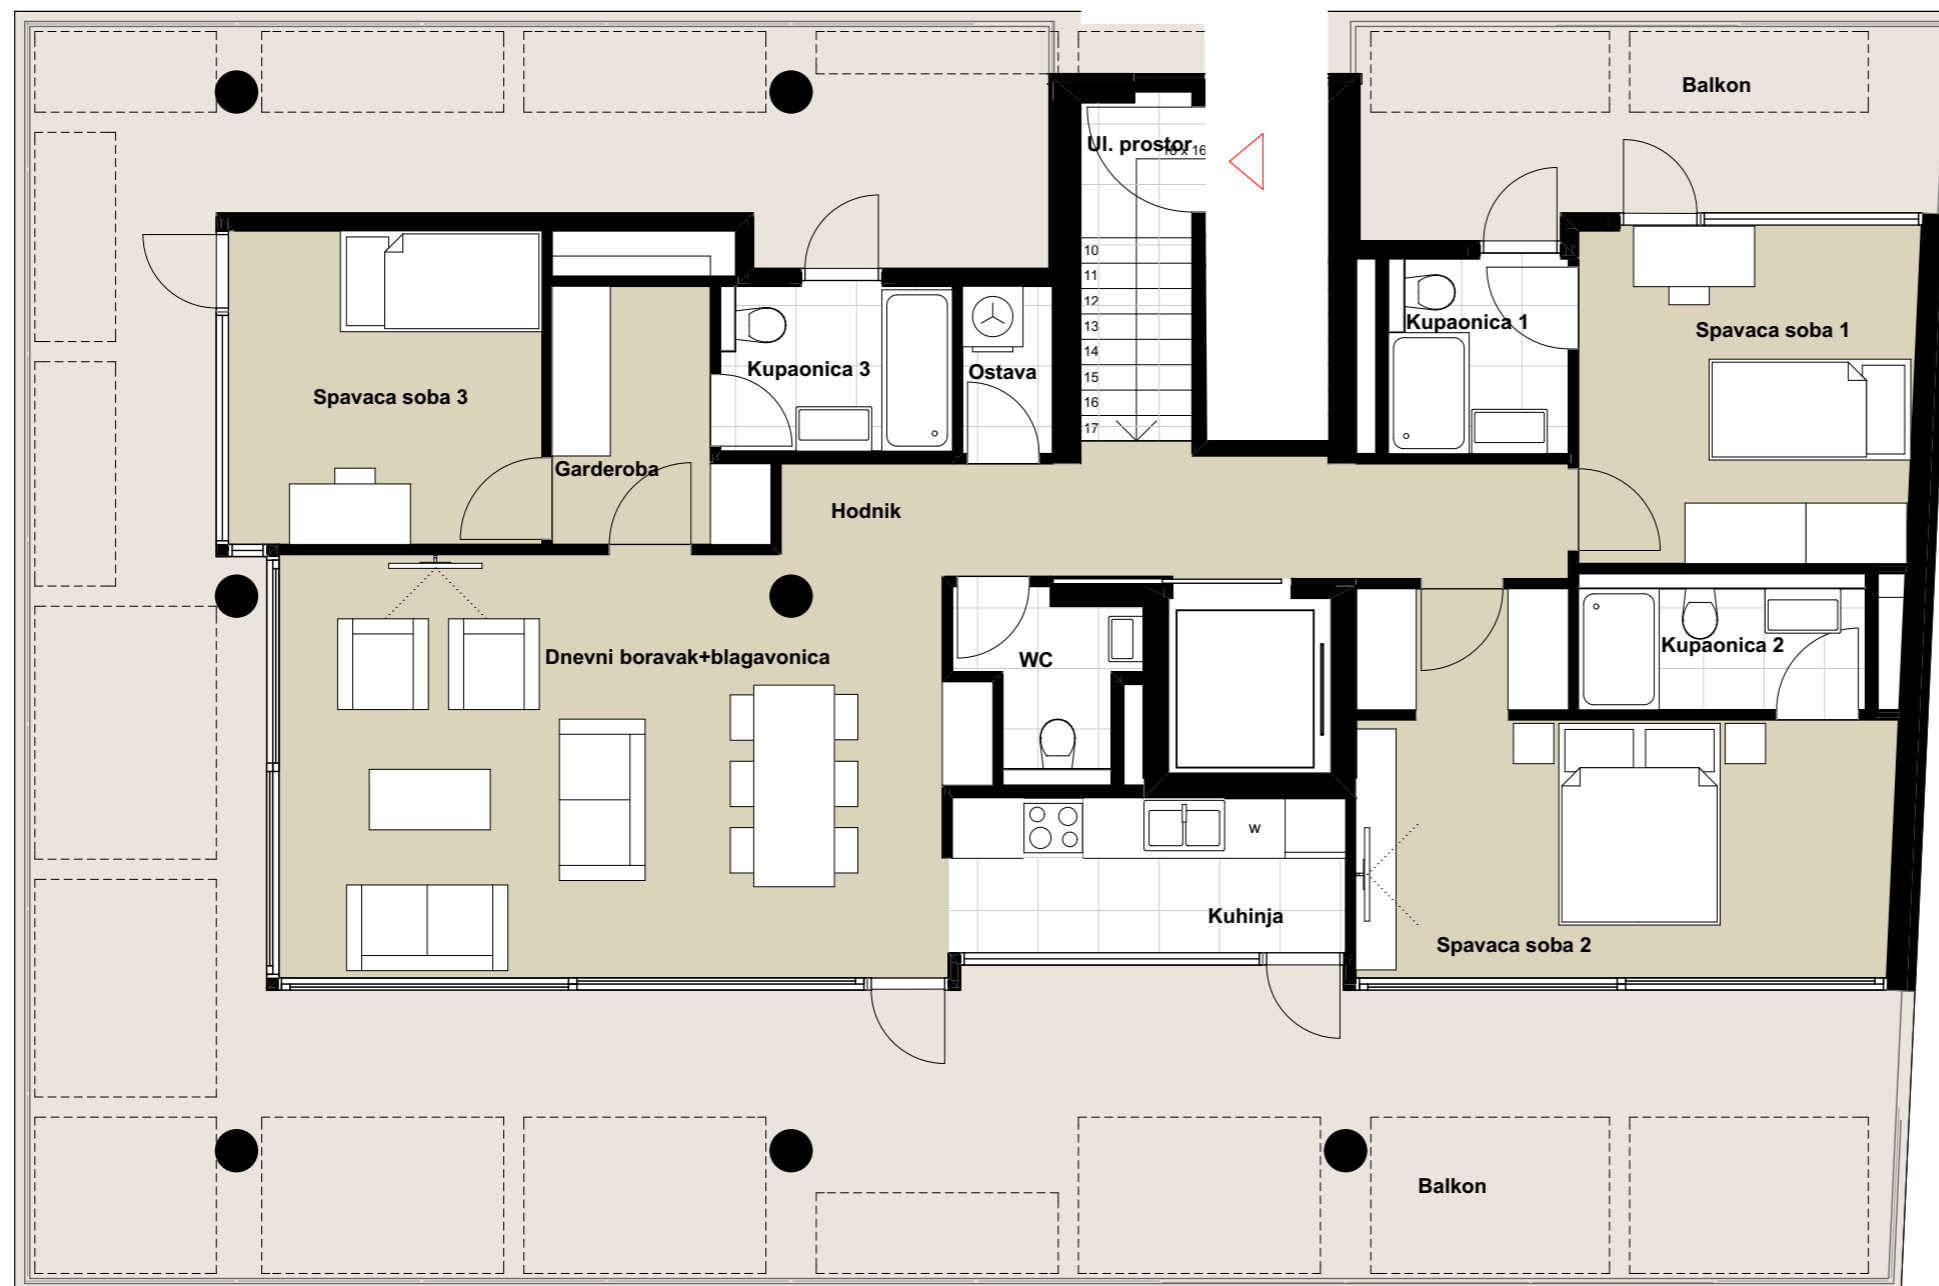

NADGRAĐE_4-08 3S

Ul.prostor	14,13 m ²
Ostava	1,49 m ²
Wc	2,46 m ²
Hodnik	9,00 m ²
Dnevni boravak+blagovanje	27,40 m ²
Kuhinja	5,99 m ²
Spavaća soba 1	11,20 m ²
Kupaonica 1	3,45 m ²
Spavaća soba 2	16,28 m ²
Kupaonica 2	3,41 m ²
Spavaća soba 3	9,67 m ²
Kupaonica 3	3,71 m ²
Garderoba	4,50 m ²
UKUPNO(ZATVORENI DIO)	102,69 m²
Balkon 102,21 m ² (53,61x0,25+48,6x0,5)	37,70 m ²
SVEUKUPNO(bez koeficijenta)	204,90 m²
SVEUKUPNO(sa koeficijenta)	140,39 m²



NAPOMENE:
 OVAJ PRILOG JE IZVADAK IZ IDEJNOG PROJEKTA TE SU MOGUĆE KOREKCIJE
 PRILIKOM RAZRADE NA IZVEDBENU RAZINU DOKUMENTACIJE!